

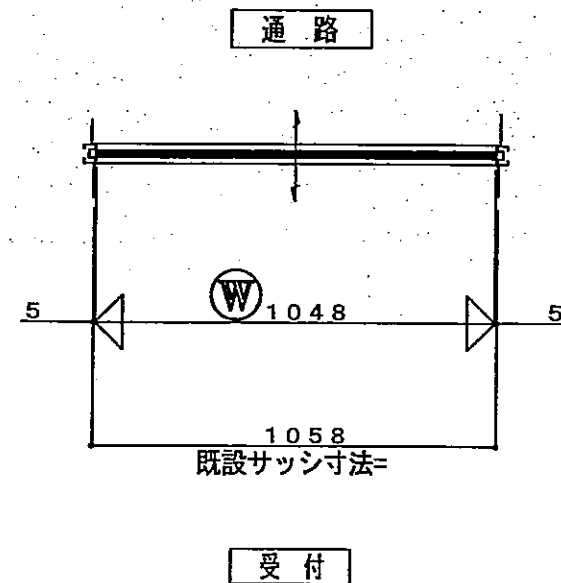
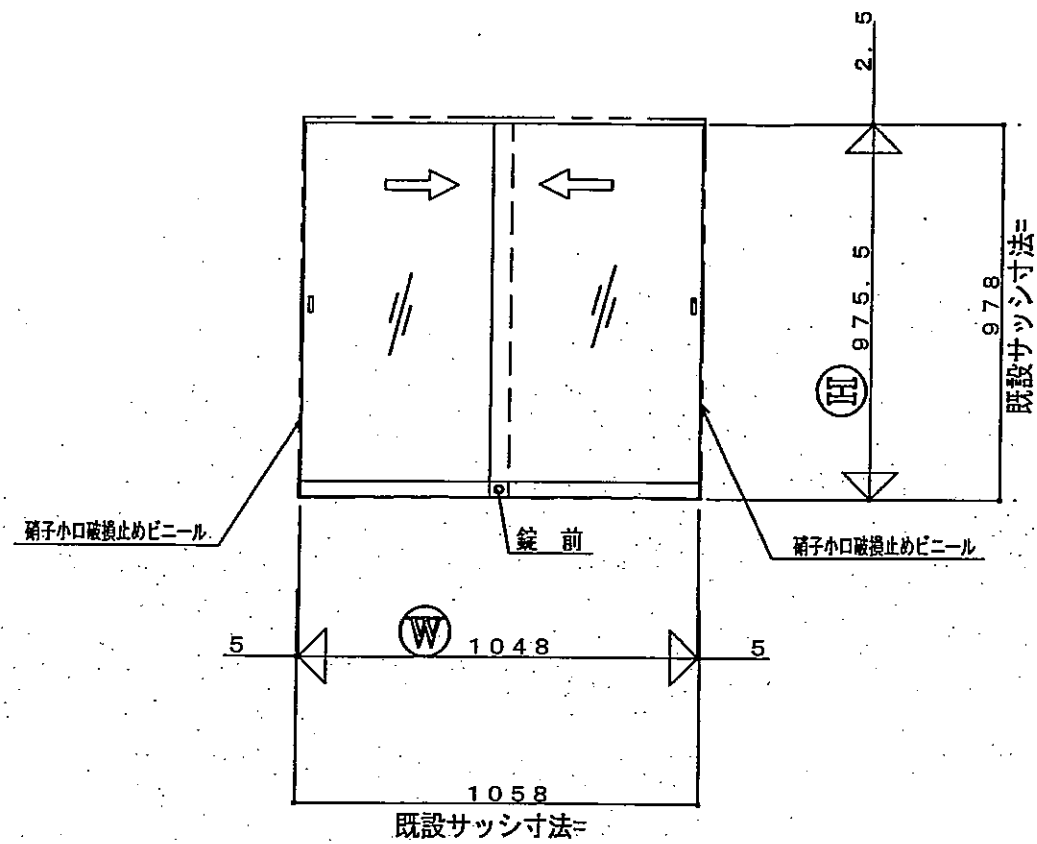


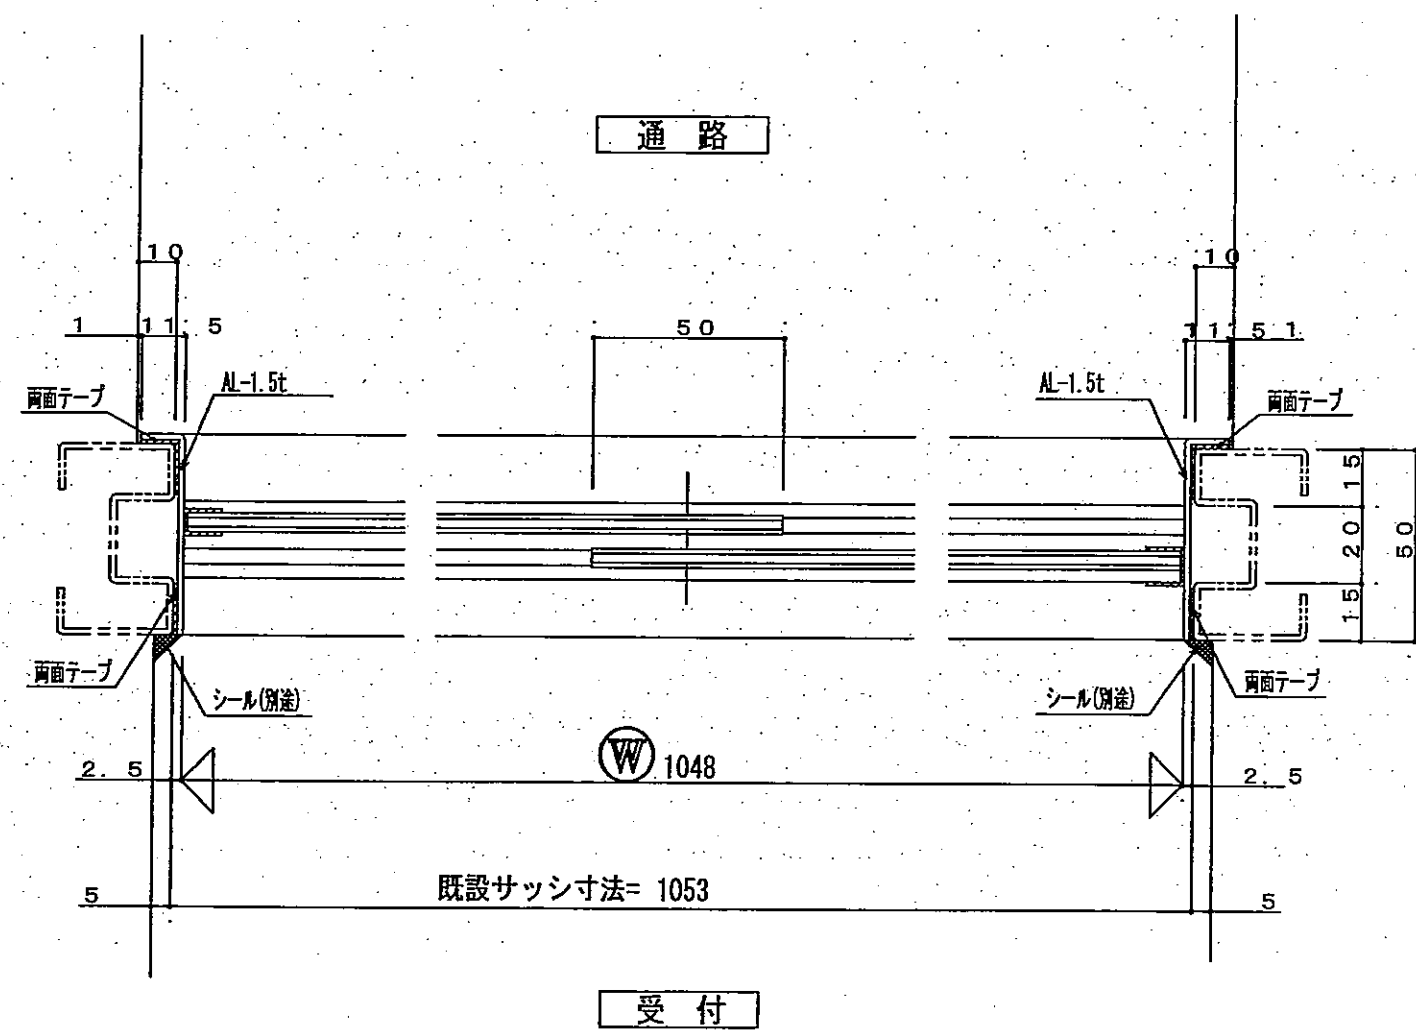

受付側観図

符 号	数 量	取 付 場 所
① AW	1	受 付
機 種	アルミ曲げ物 1.5t	
仕 上	シルバー	
水切出	額縁アングル 方	
硝子厚	網戸 可動・固定 ()	
	硝子仕舞 ビード・シール	
1箇所当りの金物数を記入する		
部 品 名	品 番	数 量 摘 要
付 属 金 物		

No	改訂日	改訂内容	担当	工事名	設計監理	受領	代理店	工番	差替	製図	暗技
				小郡三井医師会 休日診療センター 改修工事		殿	株式会社 ファサード	FDNO.	DATE.		
				姿 図	施工	殿	昭和フロント株式会社	縮尺 1/20	☐ A2-100% ☐ A3-71%	校図	1

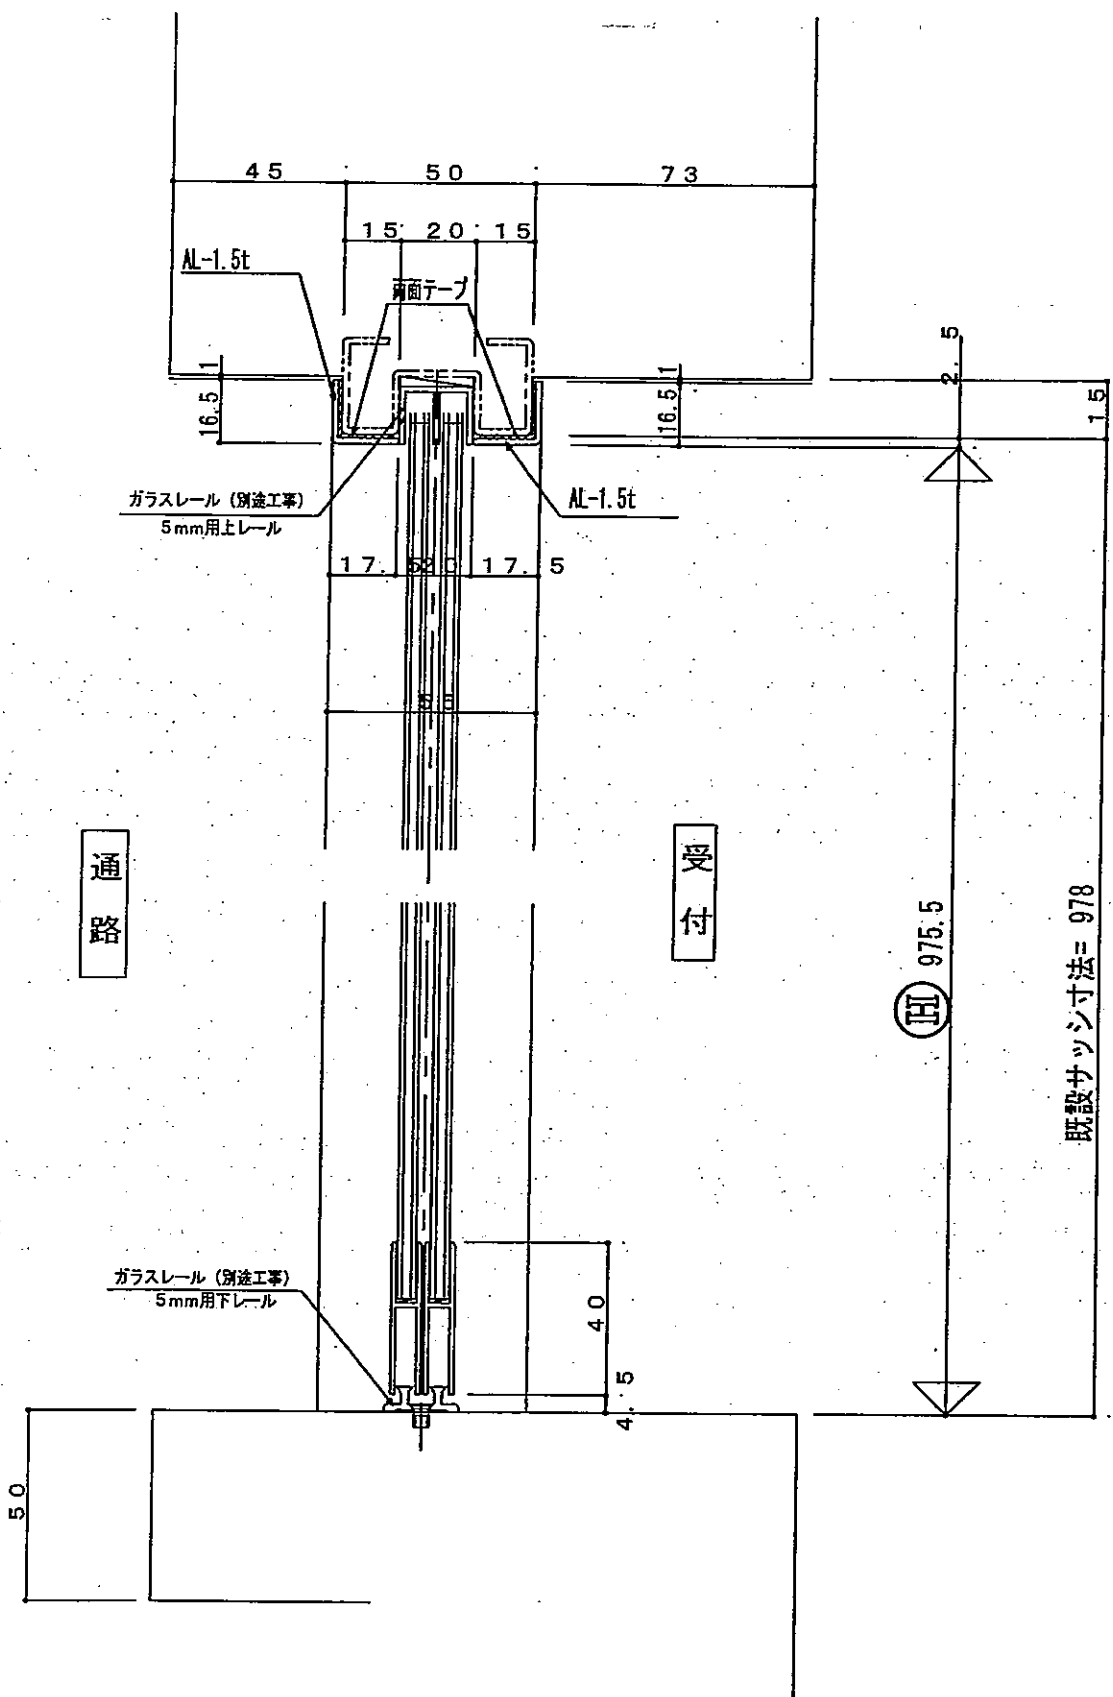

改訂	No	改訂日	改訂内容	担当	工事名	設計監理	受取	代理店	株式会社 ファサード	工番	差替	製図	時校
					小郡三井医師会 休日診療センター 改修工事		殿			FDNO.	DATE.	図	
訂					縦横断面図	施工	殿		昭和フロント株式会社	縮尺	1/2	校図	番
								年 月 日		☐ A2-100% ☐ A3-71%			2

現況図面

