

御 見 積 書

見積No. 64583042

平成29年11月17日

社 団 法 人

小 郡 三 井 医 師 会

御 中

「誠と技術」で繁栄をきづく 建設オルガナイザー

株式会社 栗木工務店

代表取締役社長 永 松 雅 代



久留米市国分町 1-6-3 6-2

TEL (0942) 22-5678

FAX (0942) 22-3555

下記の通り見積致しましたので何卒御下命の程お願いします。

一 金 ￥ 5,940,000 ※(税込)

工事名称 小郡三井医師会 休日診療センター改修工事

見積No. 64583042-A-001

内 訳 書

A-001 : 内訳

番号	名 称	数量	単位	金 額	備 考
001	仮設工事	1	式	194,000	
002	建築工事	1	式	3,260,000	
003	電気設備工事	1	式	570,000	
004	換気・空調設備工事	1	式	474,000	
005	現場経費	1	式	220,000	
006	設計料	1	式	380,000	確認申請費・空調設計・電気設計含
007	設計監理料	1	式	120,000	
	小 計			5,218,000	
008	値 引	1	式	-18,000	
	改 計			5,200,000	
009	一般管理費	1	式	300,000	
	計			5,500,000	
010	消費税	1	式	440,000	
	1. 電気・給水は、御支給願います。				

A-001 : 内訳

内 訳 書

株式会社 栗木工務店

A-001-001 : 仮設工事

株式会社 栗木工務店

見積No. 64583042-A-001-002

A-001-002 : 建築工事

番号	名 称	規 格	数量	単位	単 価	金 額
	《撤去工事》					
001	既設 サツ下面台研撤去	糸 300 カッター切共	23	m	6,500	149,500
002	既設 4枚引違いサツ撤去		1	式		35,000
003	アルミサツ靴摺り研取り	L=1m	2	ヶ処	6,700	13,400
004	同上 廃材処理費		1	式		35,000
	小 計					232,900
	《コンクリート・左官工事》					
005	土間コンクリート打設	材工 FC:180	24	m ²	6,000	144,000
006	同上 ワイヤメッシュ敷き	6φ@200	24	m ²	1,600	38,400
007	ポンプ車損料	最低保障	1	回		85,000
008	床コンクリート金コ押し		24	m ²	1,000	24,000
009	雑巾外塗		1	式		22,000
	小 計					313,400
	《鉄骨工事》					
	〈屋根下地工事〉					
010	H-150×75×5/7		140	kg	110	15,400
011	150×75×9		186	kg	121	22,506
012	C-100×50×2.3		366	kg	132	48,312
013	HTB		6	kg	330	1,980

見積No. 64583042-A-001-002

A-001-002 : 建築工事

番号	名 称	規 格	数量	単位	単 価	金 額
014	切板		50	kg	176	8,800
015	工場加工費		748	kg	165	123,420
016	現場組立費		748	kg	66	49,368
017	防錆費		748	kg	17	12,716
018	副資材		748	kg	11	8,228
019	運搬・クレーン費		748	kg	77	57,596
020	機械器具損料		748	kg	33	24,684
021	原寸型板材料		748	kg	28	20,944
022	ケミカルアンカー	M12@600	16	本	2,200	35,200
	小 計					429,154
	<屋根外壁下地工事>					
023	□-100×100×2.3		65	kg	132	8,580
024	加工組立費		65	kg	330	21,450
025	機械器具損料		65	kg	220	14,300
	小 計					44,330
	<カウンター下地工事>					
026	□-100×100×2.3		95	kg	165	15,675
027	加工組立費		95	kg	550	52,250
028	機械器具損料		95	kg	220	20,900

見積No. 64583042-A-001-002

A-001-002 : 建築工事

番号	名 称	規 格	数量	単位	単 価	金 額
	小 計					88,825
029	値 引		1	式		-2,309
	小 計					560,000
	《屋根工事》					
030	瓦棒葺き	ガルバリウム鋼板 t=0.4mm	25	m ²	4,400	110,000
031	下地材 ルーフィング	940	25	m ²	380	9,500
032	下地材 耐火野地板	t=20mm	25	m ²	4,000	100,000
033	軒先唐草	ガルバリウム鋼板 t=0.4mm	15	m ²	1,650	24,750
034	壁取合い水切り	ガルバリウム鋼板 t=0.4mm	5	m ²	3,750	18,750
035	笠木取合い水切り	ガルバリウム鋼板 t=0.4mm	15	m ²	2,100	31,500
036	壁 金属サイディング 縦張り		2	m ²	4,700	9,400
037	運搬及び荷揚げ費		1	式		68,000
038	専業者管理費		1	式		36,100
039	水切り取合シーリング 他		1	式		28,000
	小 計					436,000
	《建具・硝子工事》					
040	アルミ製 4枚引違い窓	W=2000 H=1000 材工	1	ヶ処		96,000

見積No. 64583042-A-001-002

A-001-002 : 建築工事

番号	名 称	規 格	数量	単位	単 価	金 額
041	スチール製 3方枠	W=900 H=2000 材工	2	ヶ処	39,000	78,000
042	運搬費		1	式		14,000
043	硝子工事		1	式		32,000
	小 計					220,000
	《内装他・雑工事》					
044	天井 軽鉄下地	吊金物共	24	m ²	3,300	79,200
045	壁 軽鉄下地	スタッド 65	95	m ²	3,600	342,000
046	天井 PB 712.5		24	m ²	2,200	52,800
047	壁 PB 712.5		95	m ²	2,200	209,000
048	天井 クロス貼り	サンゲツSP 同等品	24	m ²	1,400	33,600
049	壁 クロス貼り	サンゲツSP 同等品	95	m ²	1,300	123,500
050	巾木 木		10	m	1,900	19,000
051	巾木 塩ビ		18.20	m	600	10,920
052	OA707-	H=60	24	m ²	7,200	172,800
053	床 カーペット	一般事務所用	24	m ²	6,600	158,400
054	木製建具	W=900 H=2000 メラミン合板貼り	2	枚	40,000	80,000
055	同上取付手間・運搬費		1	式		30,000
056	かんなー石	大理石 W=550 L=2200 725	1	ヶ処		156,000
057	産廃処理費		1	式		35,000
	小 計					1,502,220

A-001-002 : 建築工事

株式会社 栗木工務店

見積No. 64583042-A-001-003

A-001-003 : 電気設備工事

番号	名 称	規 格	数量	単位	単 価	金 額
	《幹線設備工事》					
001	ケーブル	CV8-3C	13	m	378	4,914
002	電線	IV5.5	13	m	80	1,040
003	増設電灯盤	主幹ELB40A 6H 樹脂製	1	面		25,800
004	消耗品雑材		1	式		2,170
005	工費		1	式		31,000
006	壁貫通費		1	式		15,400
	小 計					80,324
	《電灯設備工事》					
007	ケーブル	F2.0-2C	8	m	77	616
008	〃	F1.6-3C	20	m	79	1,580
009	〃	F1.6-2C	42	m	44	1,848
010	埋込みボックス	0B404 C付	2	ヶ	160	320
011	埋込みスイッチ	1PX1+3WX+24HX1 新金属プレート	1	式		3,780
012	〃	3WX1 新金属プレート	1	式		765
013	消耗品雑材		1	式		844
014	工費		1	式		24,000
	小 計					33,753
	《照明器具工事》					

見積No. 64583042-A-001-003

A-001-003 : 電気設備工事

番号	名 称	規 格	数量	単位	単 価	金 額
015	照明器具	XL383LWV LA9	1	台		56,000
016	"	XNDN1069WNK LE9	4	台	13,640	54,560
017	非常用照明器具	NNF90605	1	台		32,900
018	器具支持材		1	式		4,250
019	消耗品雑材		1	式		825
020	工費		1	式		8,000
021	天井開口補強費		1	式		12,600
	小 計					169,135
	《コンセント設備工事》	配線器具 71ト型				
022	ケーブル	F2.0-3C	35	m	125	4,375
023	"	F1.6-3C	7	m	79	553
024	"	F1.6-2C	11	m	44	484
025	埋込みボックス	0B405 C付	2	ヶ	217	434
026	"	0B404 C付	4	ヶ	160	640
027	埋込みコンセント	2P15AX2	3	組	590	1,770
028	"	2P15AX2EET	1	組		1,073
029	床 コンセント	2P15AX1 EP	2	ヶ	4,610	9,220
030	消耗品雑材		1	式		2,100
031	工費		1	式		54,800
	小 計					75,449

見積No. 64583042-A-001-003

A-001-003 : 電気設備工事

番号	名 称	規 格	数量	単位	単 価	金 額
	《電話・LAN用配管工事》					
032	可とう電線管	PF(16)	30	m	51	1,530
033	埋込ボックス	OB405 C付	2	ヶ	217	434
034	〃	OB404 C付	1	ヶ		160
035	パネルプレート	新金属プレート	1	枚		385
036	ローテーション		2	組	3,200	6,400
037	予備線	鉄バインド 1.2mm	30	m	21	630
038	消耗品雑材		1	式		2,520
039	工費		1	式		36,500
040	壁貫通費		1	式		17,200
	小 計					65,759
	《自動火災報知機》					
041	ケーブル	AE0.9-C-4C	24	m	39	936
042	煙感知器		1	ヶ		20,800
043	熱感知器		1	ヶ		3,520
044	消耗品雑材		1	式		1,200
045	工費		1	式		13,750
046	機器取付調整費	各種試験費含む	1	式		14,850
047	諸手続申請費		1	式		42,200

A-001-003 : 電気設備工事

株式会社 栗木工務店

見積No. 64583042-A-001-004

A-001-004 : 換気・空調設備工事


番号	名 称	規 格	数量	単位	単 価	金 額
	《換気設備工事》					
001	天井換気扇	VD-13ZC10	1	台		8,600
002	深型フード	SUS製 キヤリ付	1	個		3,850
003	スパイラルダクト	材工共 100(0.5)	3	m	2,650	7,950
004	〃	材工共 100	1	m		1,000
005	雑消耗品		1	式		1,750
006	機器取付工費		1	式		9,400
007	外壁 天井開口費		1	式		6,600
008	運搬交通費		1	式		1,900
	小 計					41,050
	《空調設備工事》					
009	ハウジングエアコン	天井吊り1方向MLZ-W4017AS	1	台		249,000
010	冷媒用鋼管	パイプ6.35×9.52	14	m	1,030	14,420
011	同上継ぎ手類		1	式		5,720
012	同上支持金物類		1	式		5,720
013	保温付VP管	25	6	m	860	5,160
014	雑消耗品		1	式		13,970
015	配管工費		1	式		28,600
016	機器搬入据付費		1	式		23,100
017	リムダクト		1	式		7,480

見積No. 64583042-A-001-004

A-001-004 : 換気・空調設備工事

番号	名 称	規 格	数量	単位	単 価	金 額
018	内外操作線		16	m	410	6,560
019	ダクト・開口費		3	ヶ処	7,500	22,500
020	運搬交通費		1	式		2,750
	小 計					384,980
021	専業者管理費		1	式		48,000
	中 計					474,030
022	値 引		1	式		-30
計						474,000

〒431-0462 久留米市野中町4-35-1
TEL 0942-45-2855 FAX 45-2856

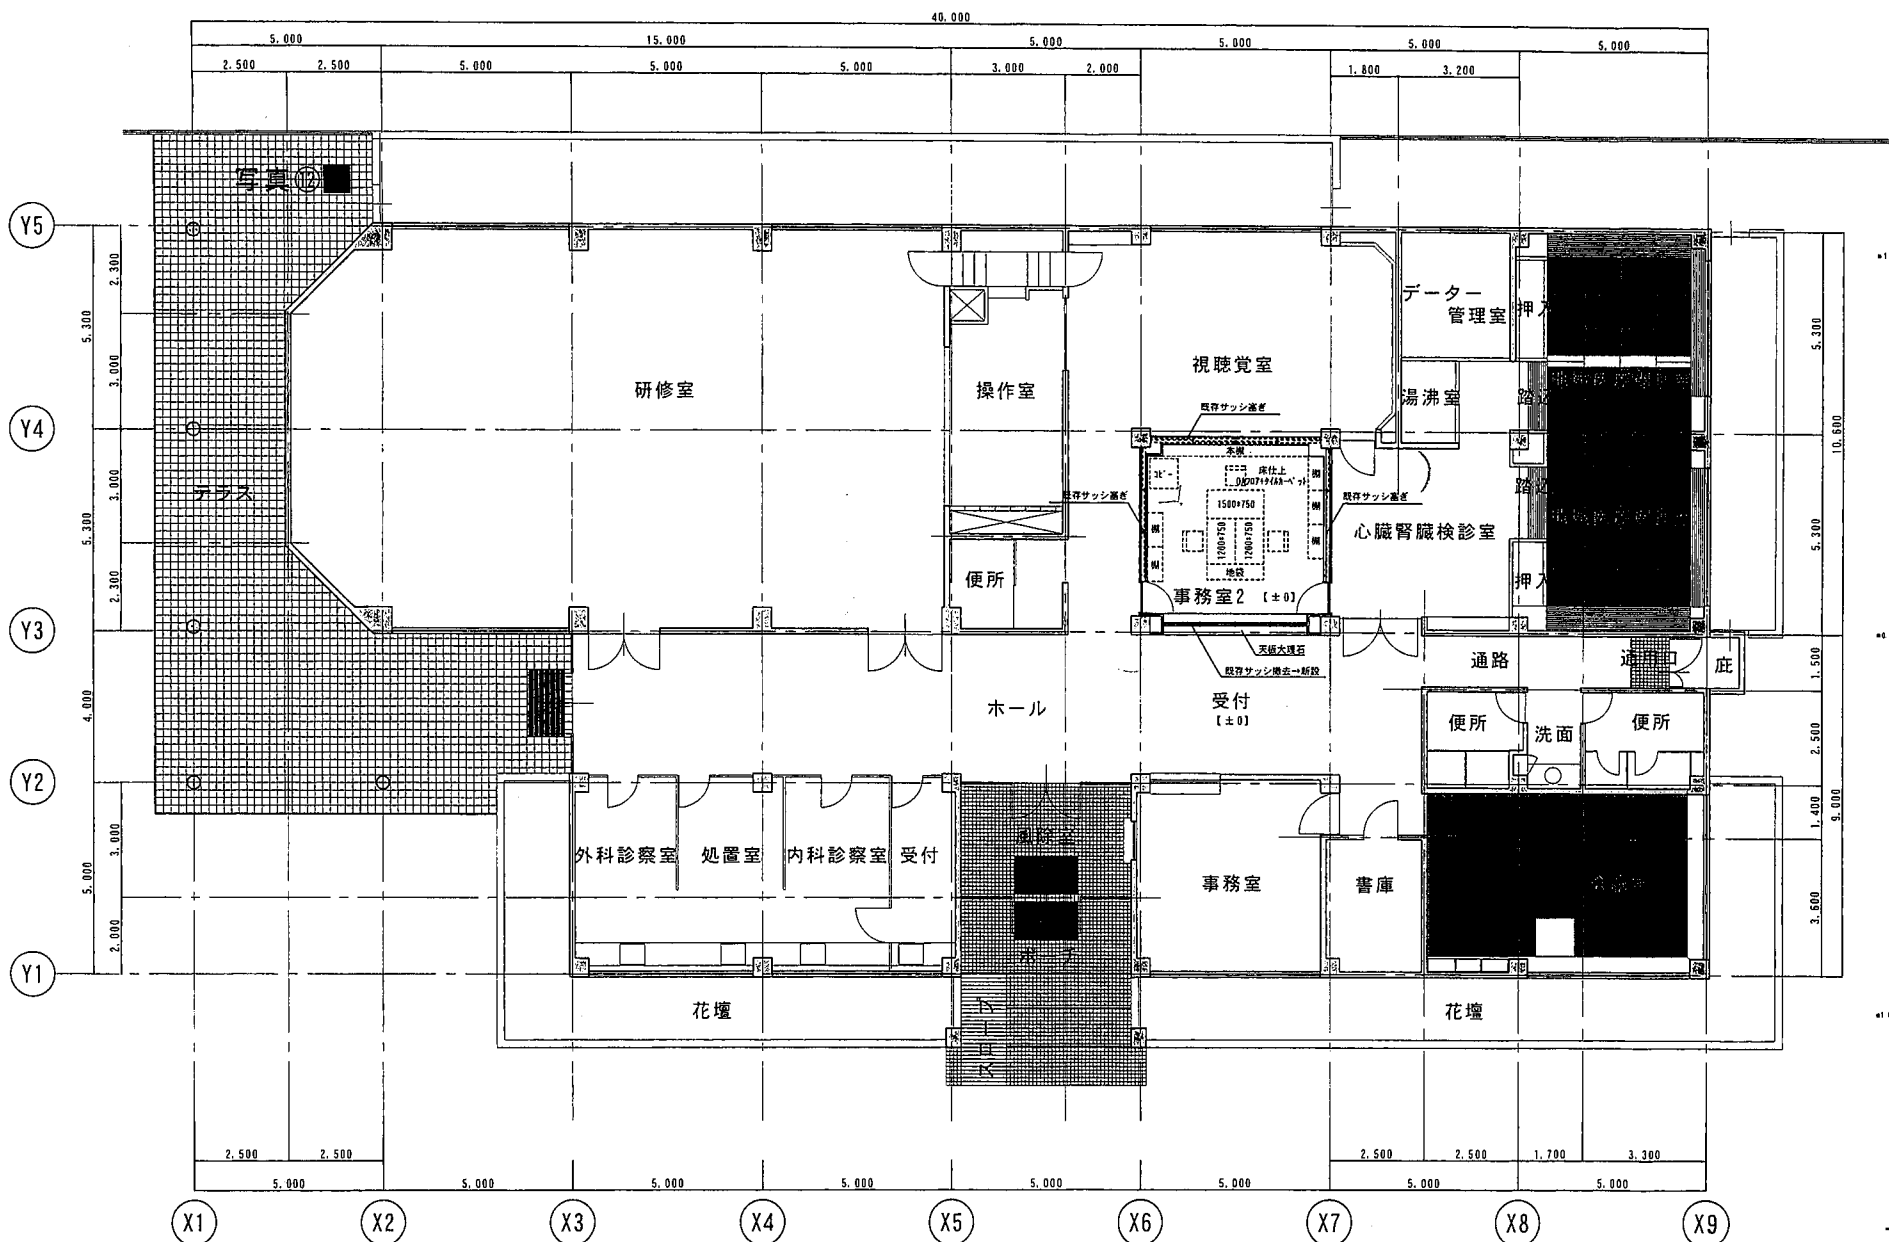



MEMO

名 姓

000

工 單 名

小郡三井医師会
休日診療センター改修工事

NOTE

13

154

断面図

控 制

10

NaA - 0 0

8

2017 · 10 · 11

羅 氏

1 : 50


[illegible]

ARCHITECTURAL : : : : :
INTERIOR DESIGN : : : : :
PLANNING OFFICE : : : : :

皇(スメラ)商業空間設計
一級建築士事務所

1級建築士事務所登録 第1-50150号
1級建築士(大野英樹) 大臣第230206号

〒839-0862 久留米市野中町435-1
TEL 0942-45-2855 FAX 45-2856

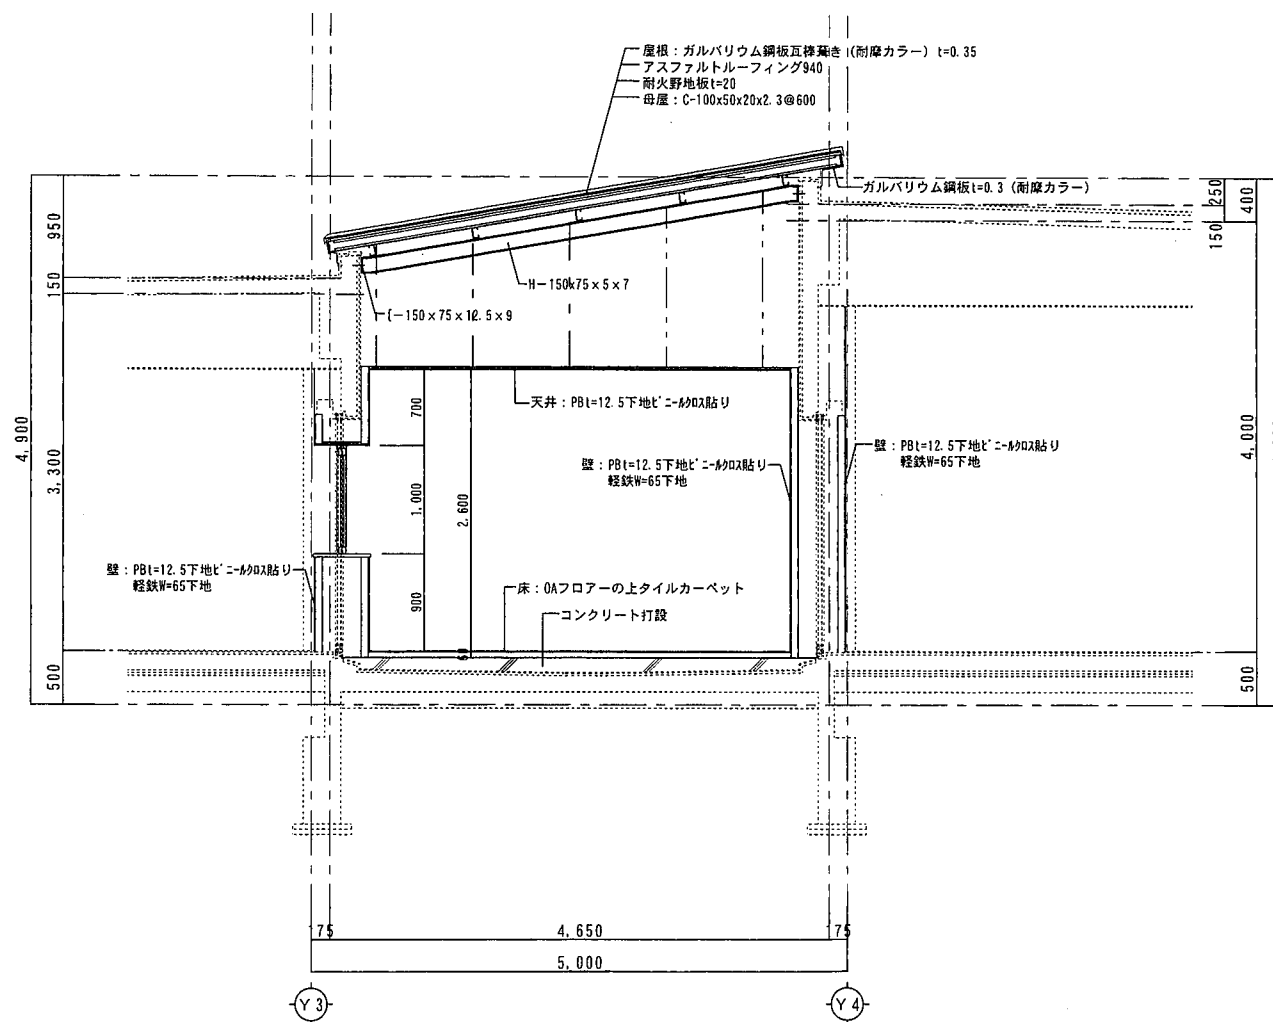

A3/用紙3

1.0

0.0

2.5

1.5


0.5

0.0

0.5

1.5

2.5

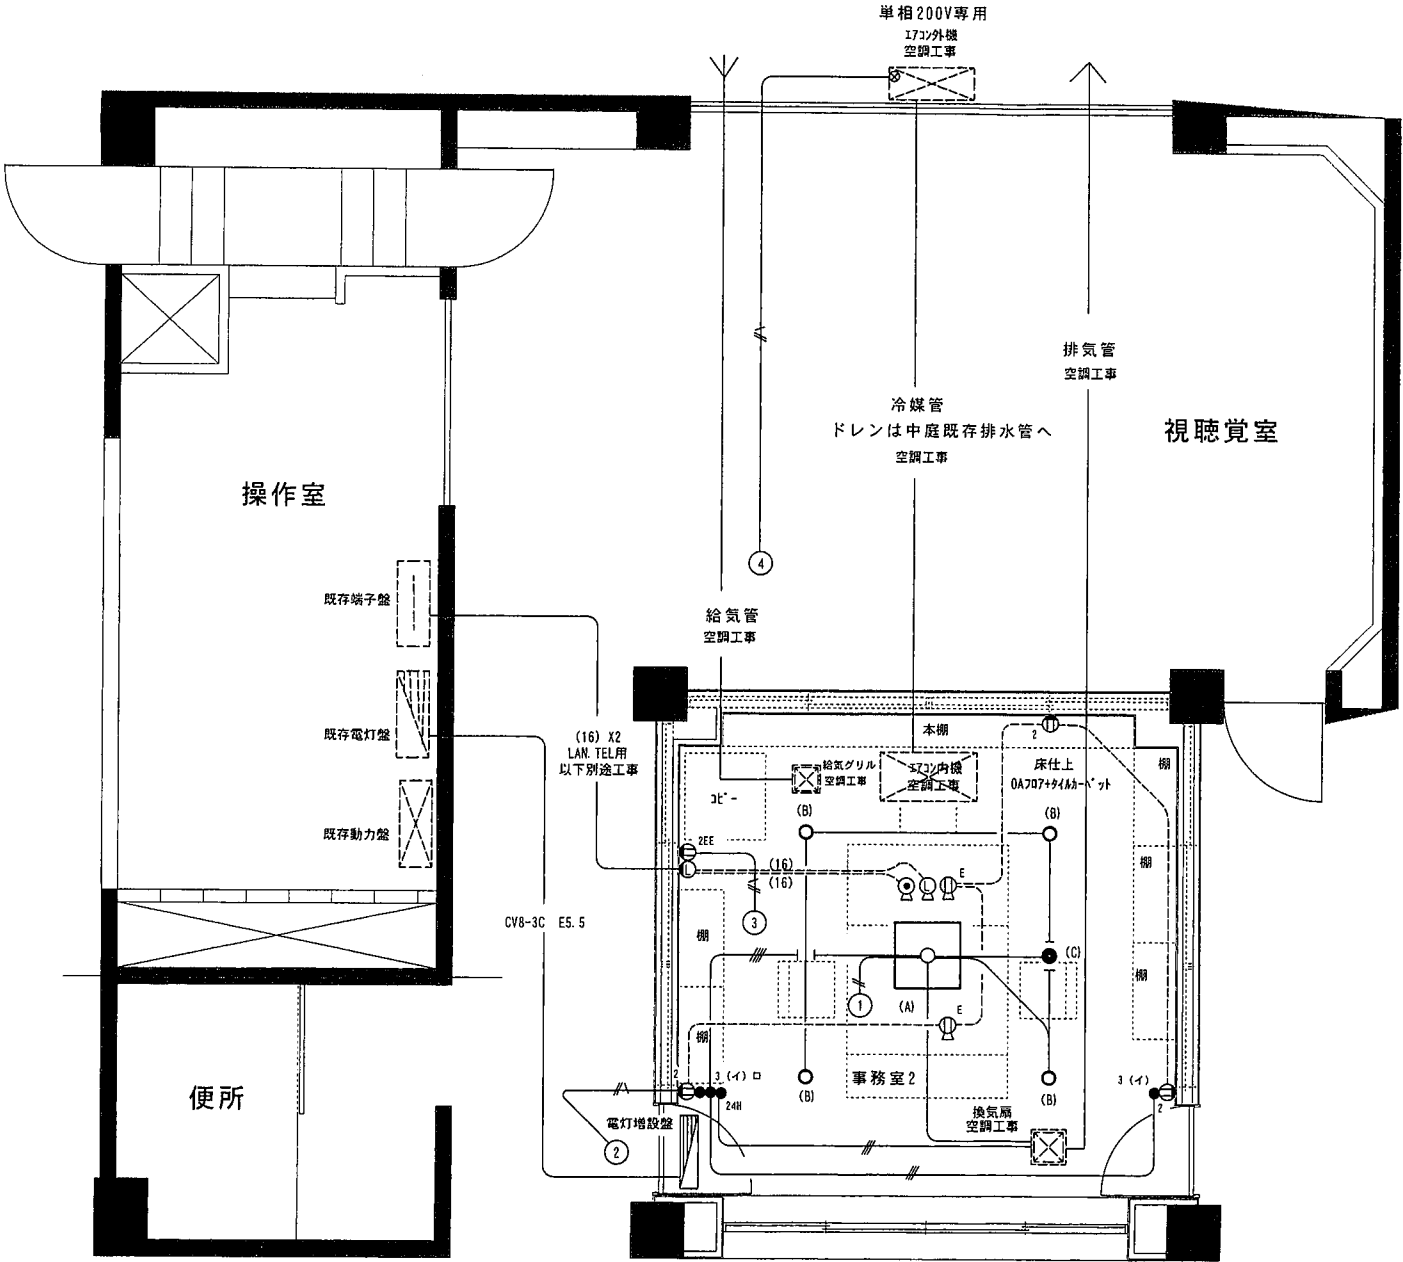

COMMERCE
SPACE
A PLAN
SUMERA

MEMO

名称

工事名

小郡三井医師会休日診療センター改修工事

NOTE

承認

図面名

1階電灯コンテ設備図

担当

図番

No. A - 2

日付

2017-10-24

縮尺

S = 1 : 50

File Name

ARCHITECTURAL *****
INTERIOR DESIGN *****
PLANNING OFFICE *****

(株)メー一级建築士事務所
皇商業空間設計
一级建築士事務所登録 第1-50150号
一级建築士(大野英樹) 大阪第230206号
〒839-0862
久留米市野中町435-1
TEL 0942-45-2855 FAX 45-2856



MEMO

名称



工事名

小郡三井医師会休日診療センター改修工事

NOTE

承認

図面名

1階自動火災報知器設備図

担当

図番

No. A - 2

日付

2017.10.24


縮尺


S = 1 : 50

File Name

ARCHITECTURAL *****
INTERIOR DESIGN *****
PLANNING OFFICE *****

イメライ一級建築士事務所
皇商業空間設計
1級建築士事務所登録 第1-50150号
1級建築士[大野英樹] 大抵第230206号
〒839-0862
久留米市野中町435-
TEL 0942-45-2855 FAX 45-2856

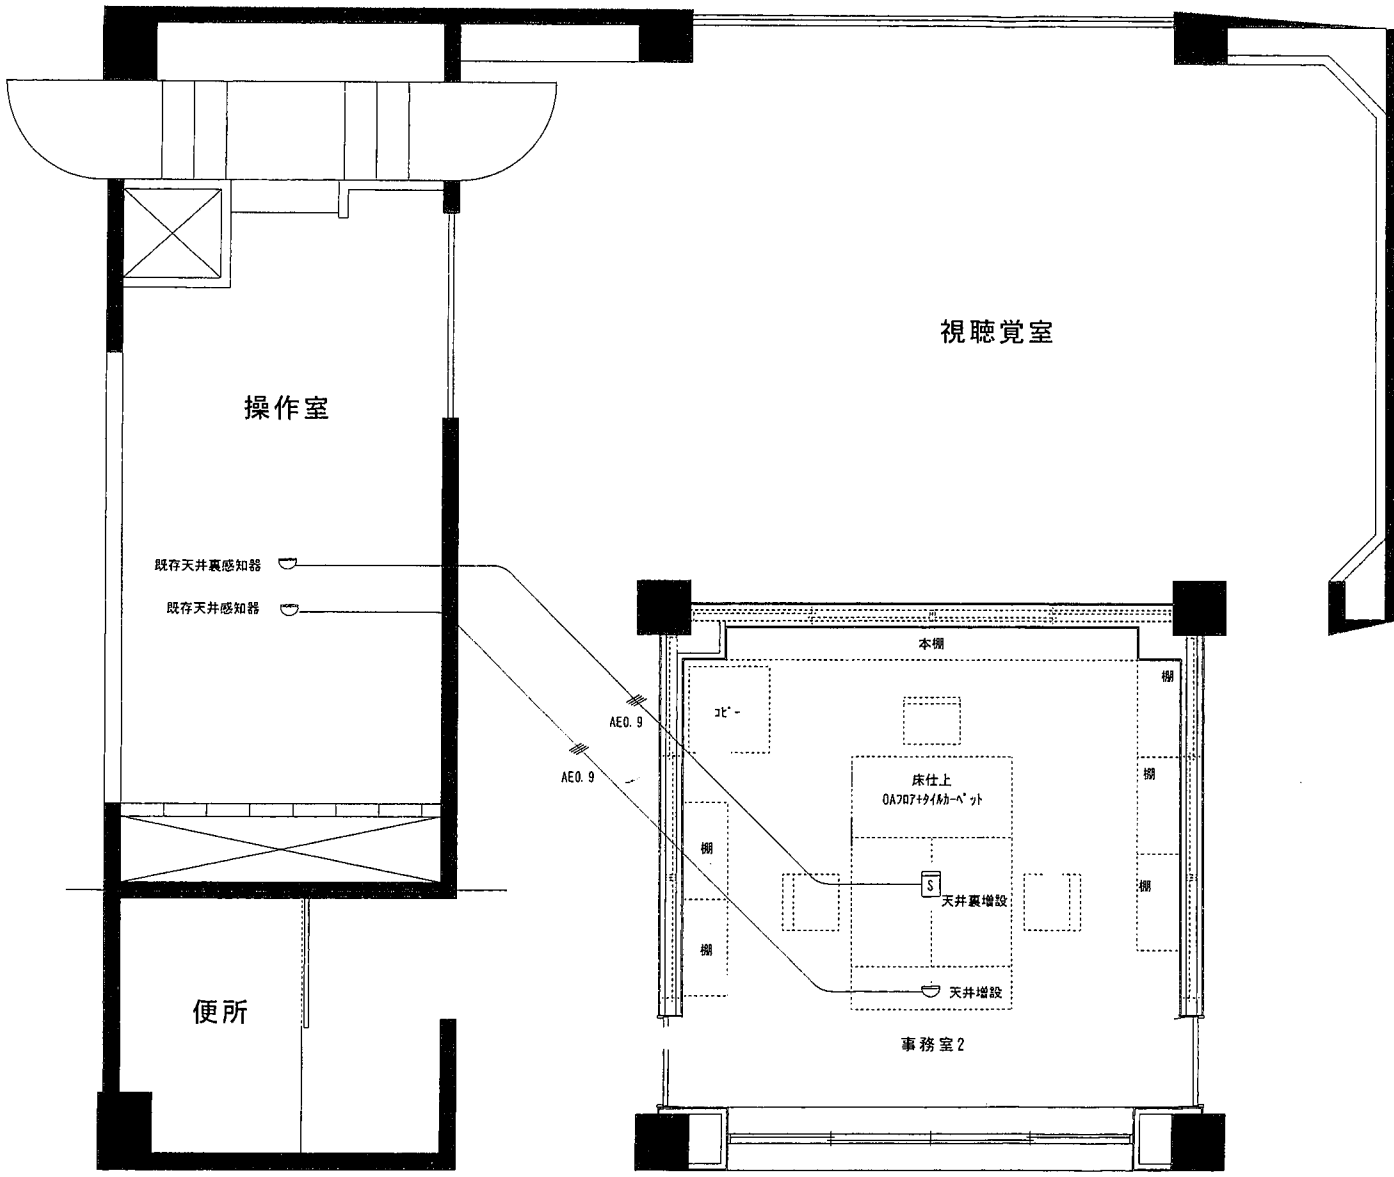

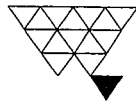

SUMERA

MEMO

名称

□□□

工事名

小郡三井医師会休日診療センター
改築工事

NOTE

承認

図面名

分電盤結線図 他

担当者

図番

E-01

日付

2017.10.24

備考

S=1:1


File Name

ARCHITECTURAL
INTERIOR DESIGN
PLANNING OFFICE

皇-スメラ-空間設計
一級建築士事務所

1級建築士事務所登録 第1-50150号
1級建築士(大野真樹) 大塚第230206号

〒839-0862 久留米市野中町435-1
TEL 0942-45-2855 FAX 45-2856

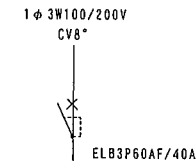

照明・換気扇	1		2	コンセント
IT機	3		4	ITコン
予備	5		6	予備

電灯増設盤
樹脂製(扉付)

照明器具リスト表

記号	品番	台数	備考
A	埋込XL383LWV LA9	1	マフコンポート15 温白色 非調光
B	XNDN1069WNK LE9	4	ダウンライト 昼白色
C	NNFB90605	1	非常用照明 埋込型

壁・天井下地の開口補強は本工事とする

凡 例

記号	品名	仕様	備考
	電灯分電盤	結線図参照	
	照明器具	埋込型へ-スライ	
	照明器具		
	埋込スイッチ	片切	
	埋込スイッチ	3路	
	埋込スイッチ	パイロット付	
	埋込コンセント	シングル	
	埋込コンセント	ダブル	
	埋込コンセント	アース付	
	E付	707-コンセント	
	電話用アウトレット		
	LAN用アウトレット		
	火災感知器	熱作動式	
	火災感知器	煙感知器 天井裏	

特記無き配線は下記とする

記号	地中埋設 配管・配線
	F2.0-2C E1.6
	F1.6-2C + F1.6-3C
	F1.6-2C X2
	F1.6-3C
	F2.0-2C
	F1.6-2C