


事務室		
A	24.75	
必要開口面積	有効開口面積	判定
L	—	非常用照明
V	—	機械換気設備
S	—	告示14.36号 四二二(四)

凡例

A	： 室面積
L	： 採光面積
V	： 換気面積
S	： 排煙面積

壁新設：
PBt12.5+ビニール貼（不燃）
（LGS下地）

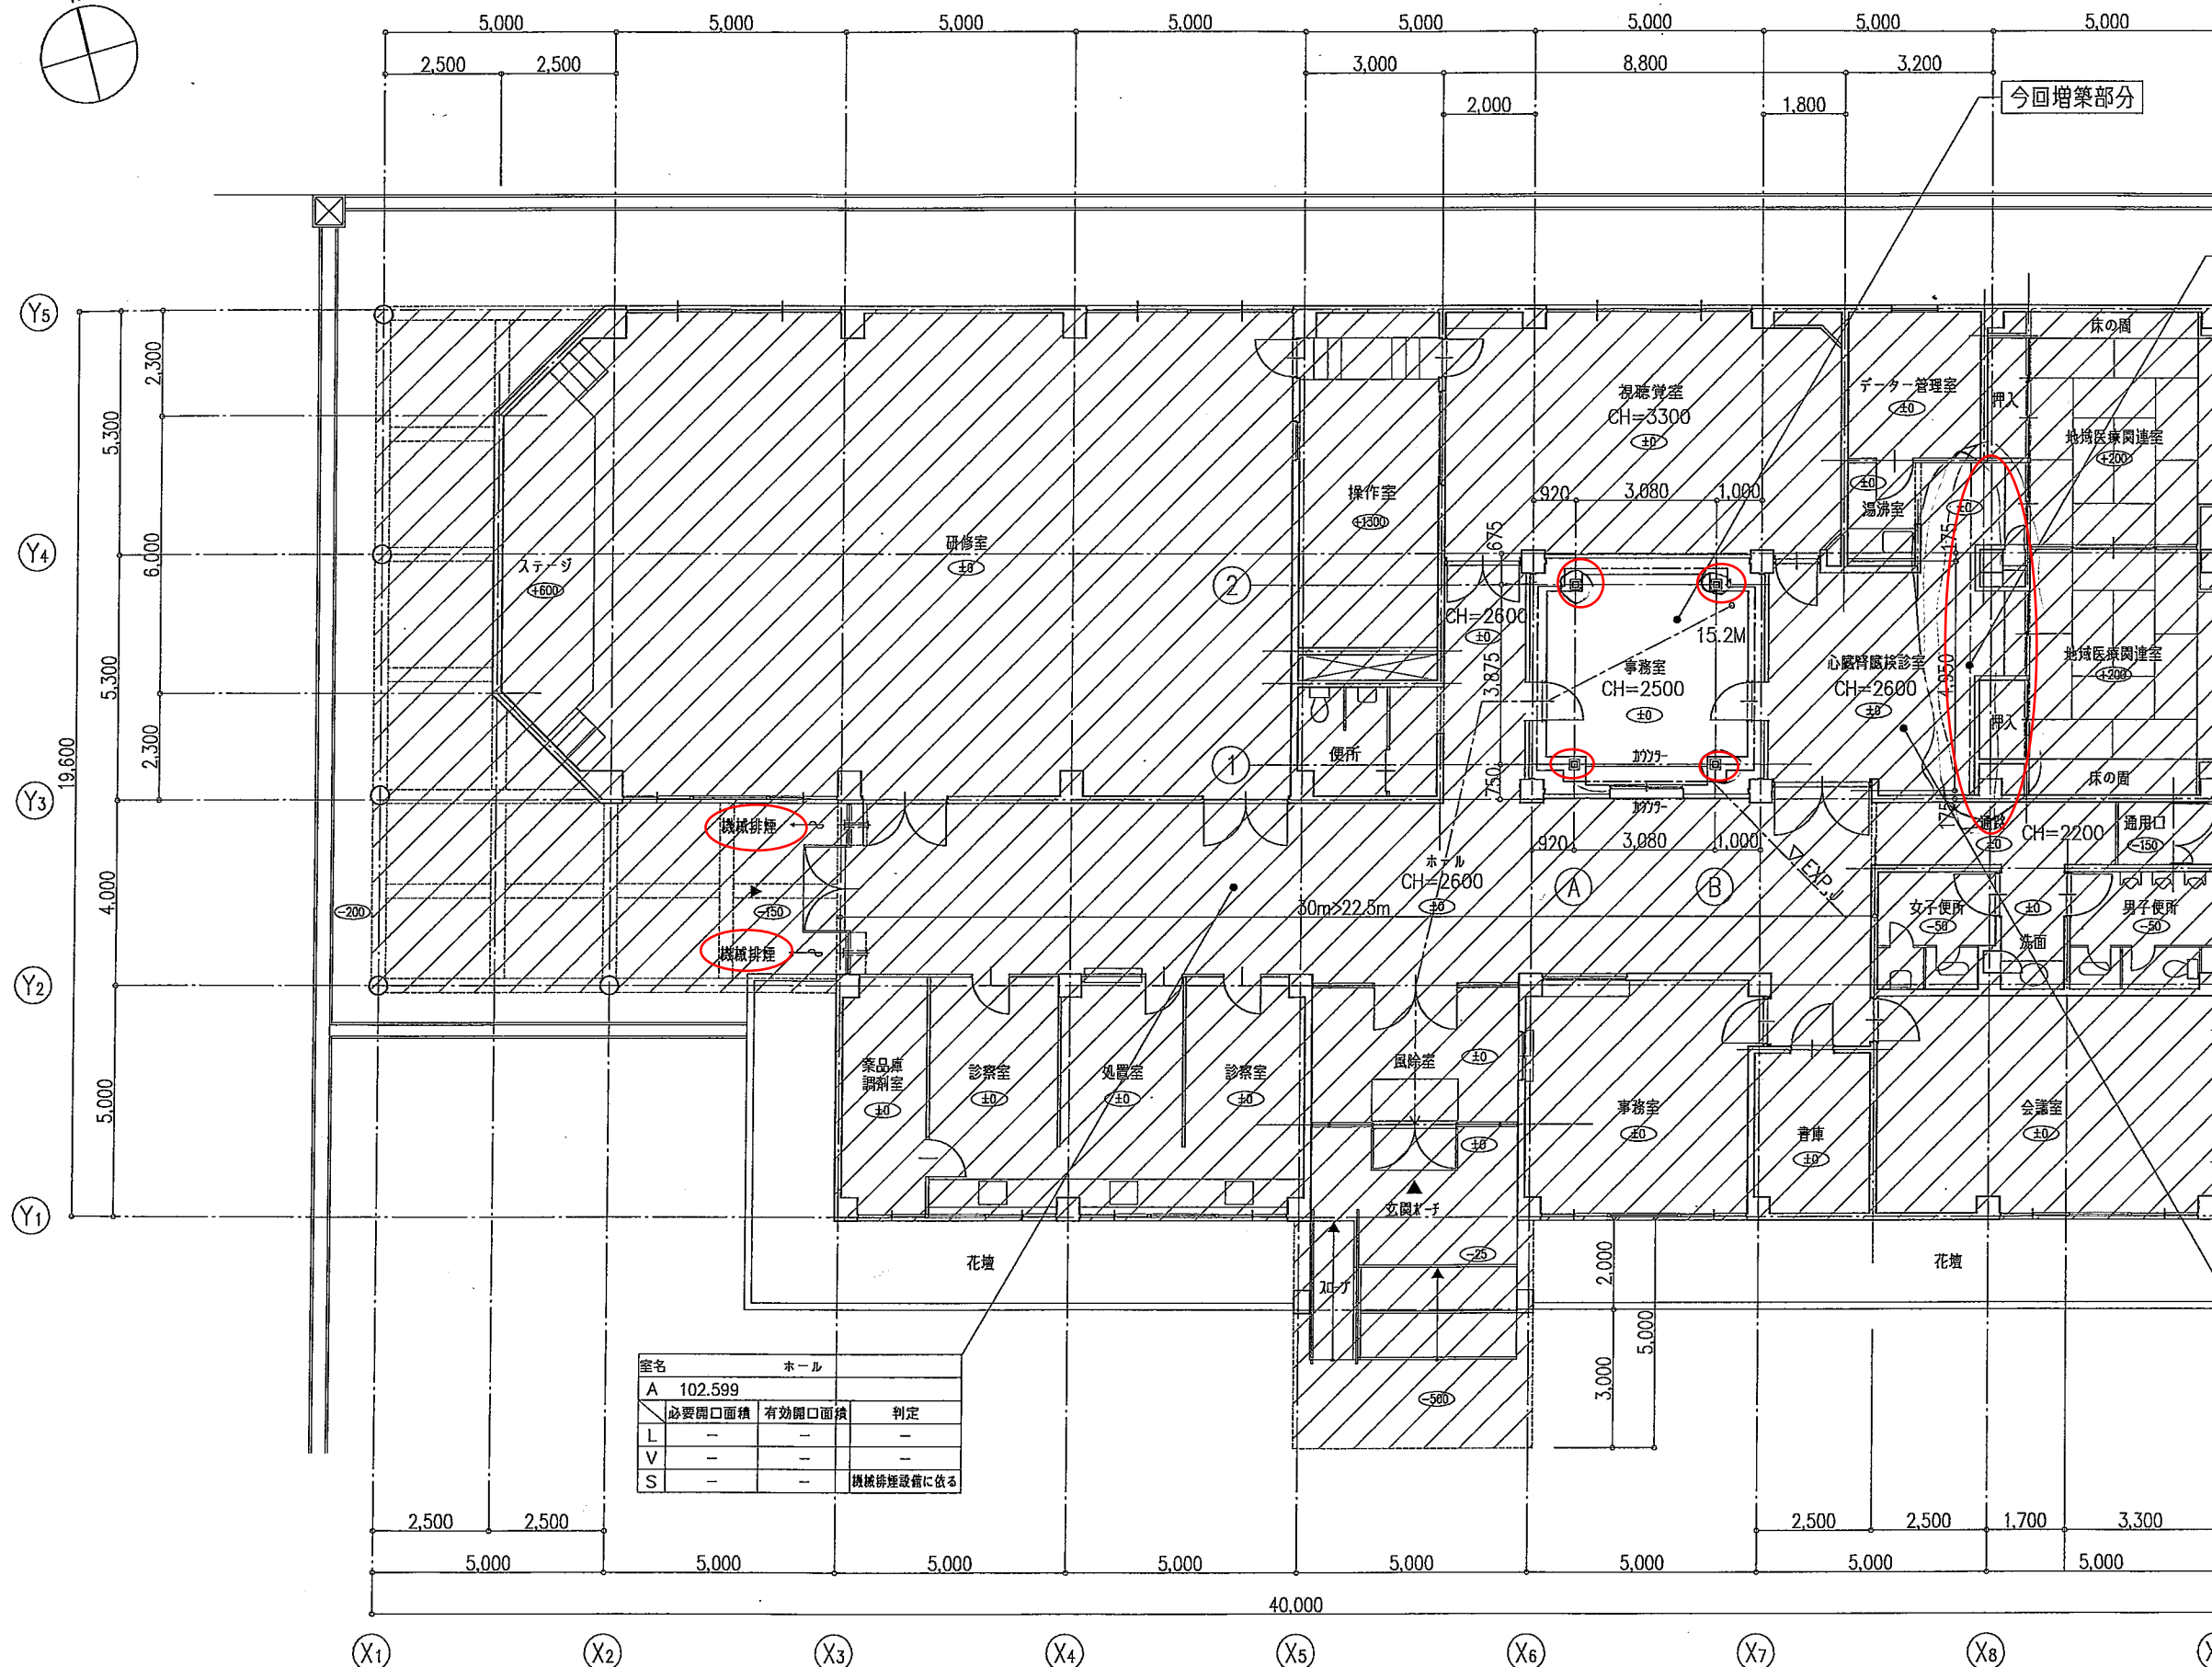

ホール		
A	102.599	
必要開口面積	有効開口面積	判定
L	—	—
V	—	—
S	—	機械排煙設備に依る

心臓・腎臓検査室		
A	26.910	
必要開口面積	有効開口面積	判定
L	—	非常用照明
V	—	機械換気設備
S	—	告示14.36号 四二二(四)

□ 今回増築部分を示す
▨ 既設のままを示す

大石建設株式会社一級建築士事務所

福岡県久留米市野中町147-1

事務所登録 第1-50429号 一級建築士登録 第257457号 尾曾根 敦司

三井医師会休日診療地域医療センター増築工事

1階平面図（増築後）

設計図

D. C. A.

NO

SCALE

1:150

A -

DATE

御 見 積 書

三井医師会 御中

平成 30 年 2 月 2 日

下記の通り御見積申し上げます。

金 額 ¥9,331,200 .-
[消費 税 含 む]

工 事 名 称 三井医師会休日診療地域医療センター増築工事(中庭)
工 事 場 所 福岡県小郡市上岩田1246番地
工 事 期 間 確認申請 (1 ヶ月) ~ 着工後 (3 ヶ月)
支 払 方 法
有 効 期 限
担 当 者 名

大 石 建 設 株 式 会 社
代表取締役 大 石 幸 嗣
福岡県久留米市野中町147-1

TEL 0942-45-0014
FAX 0942-44-2750

