


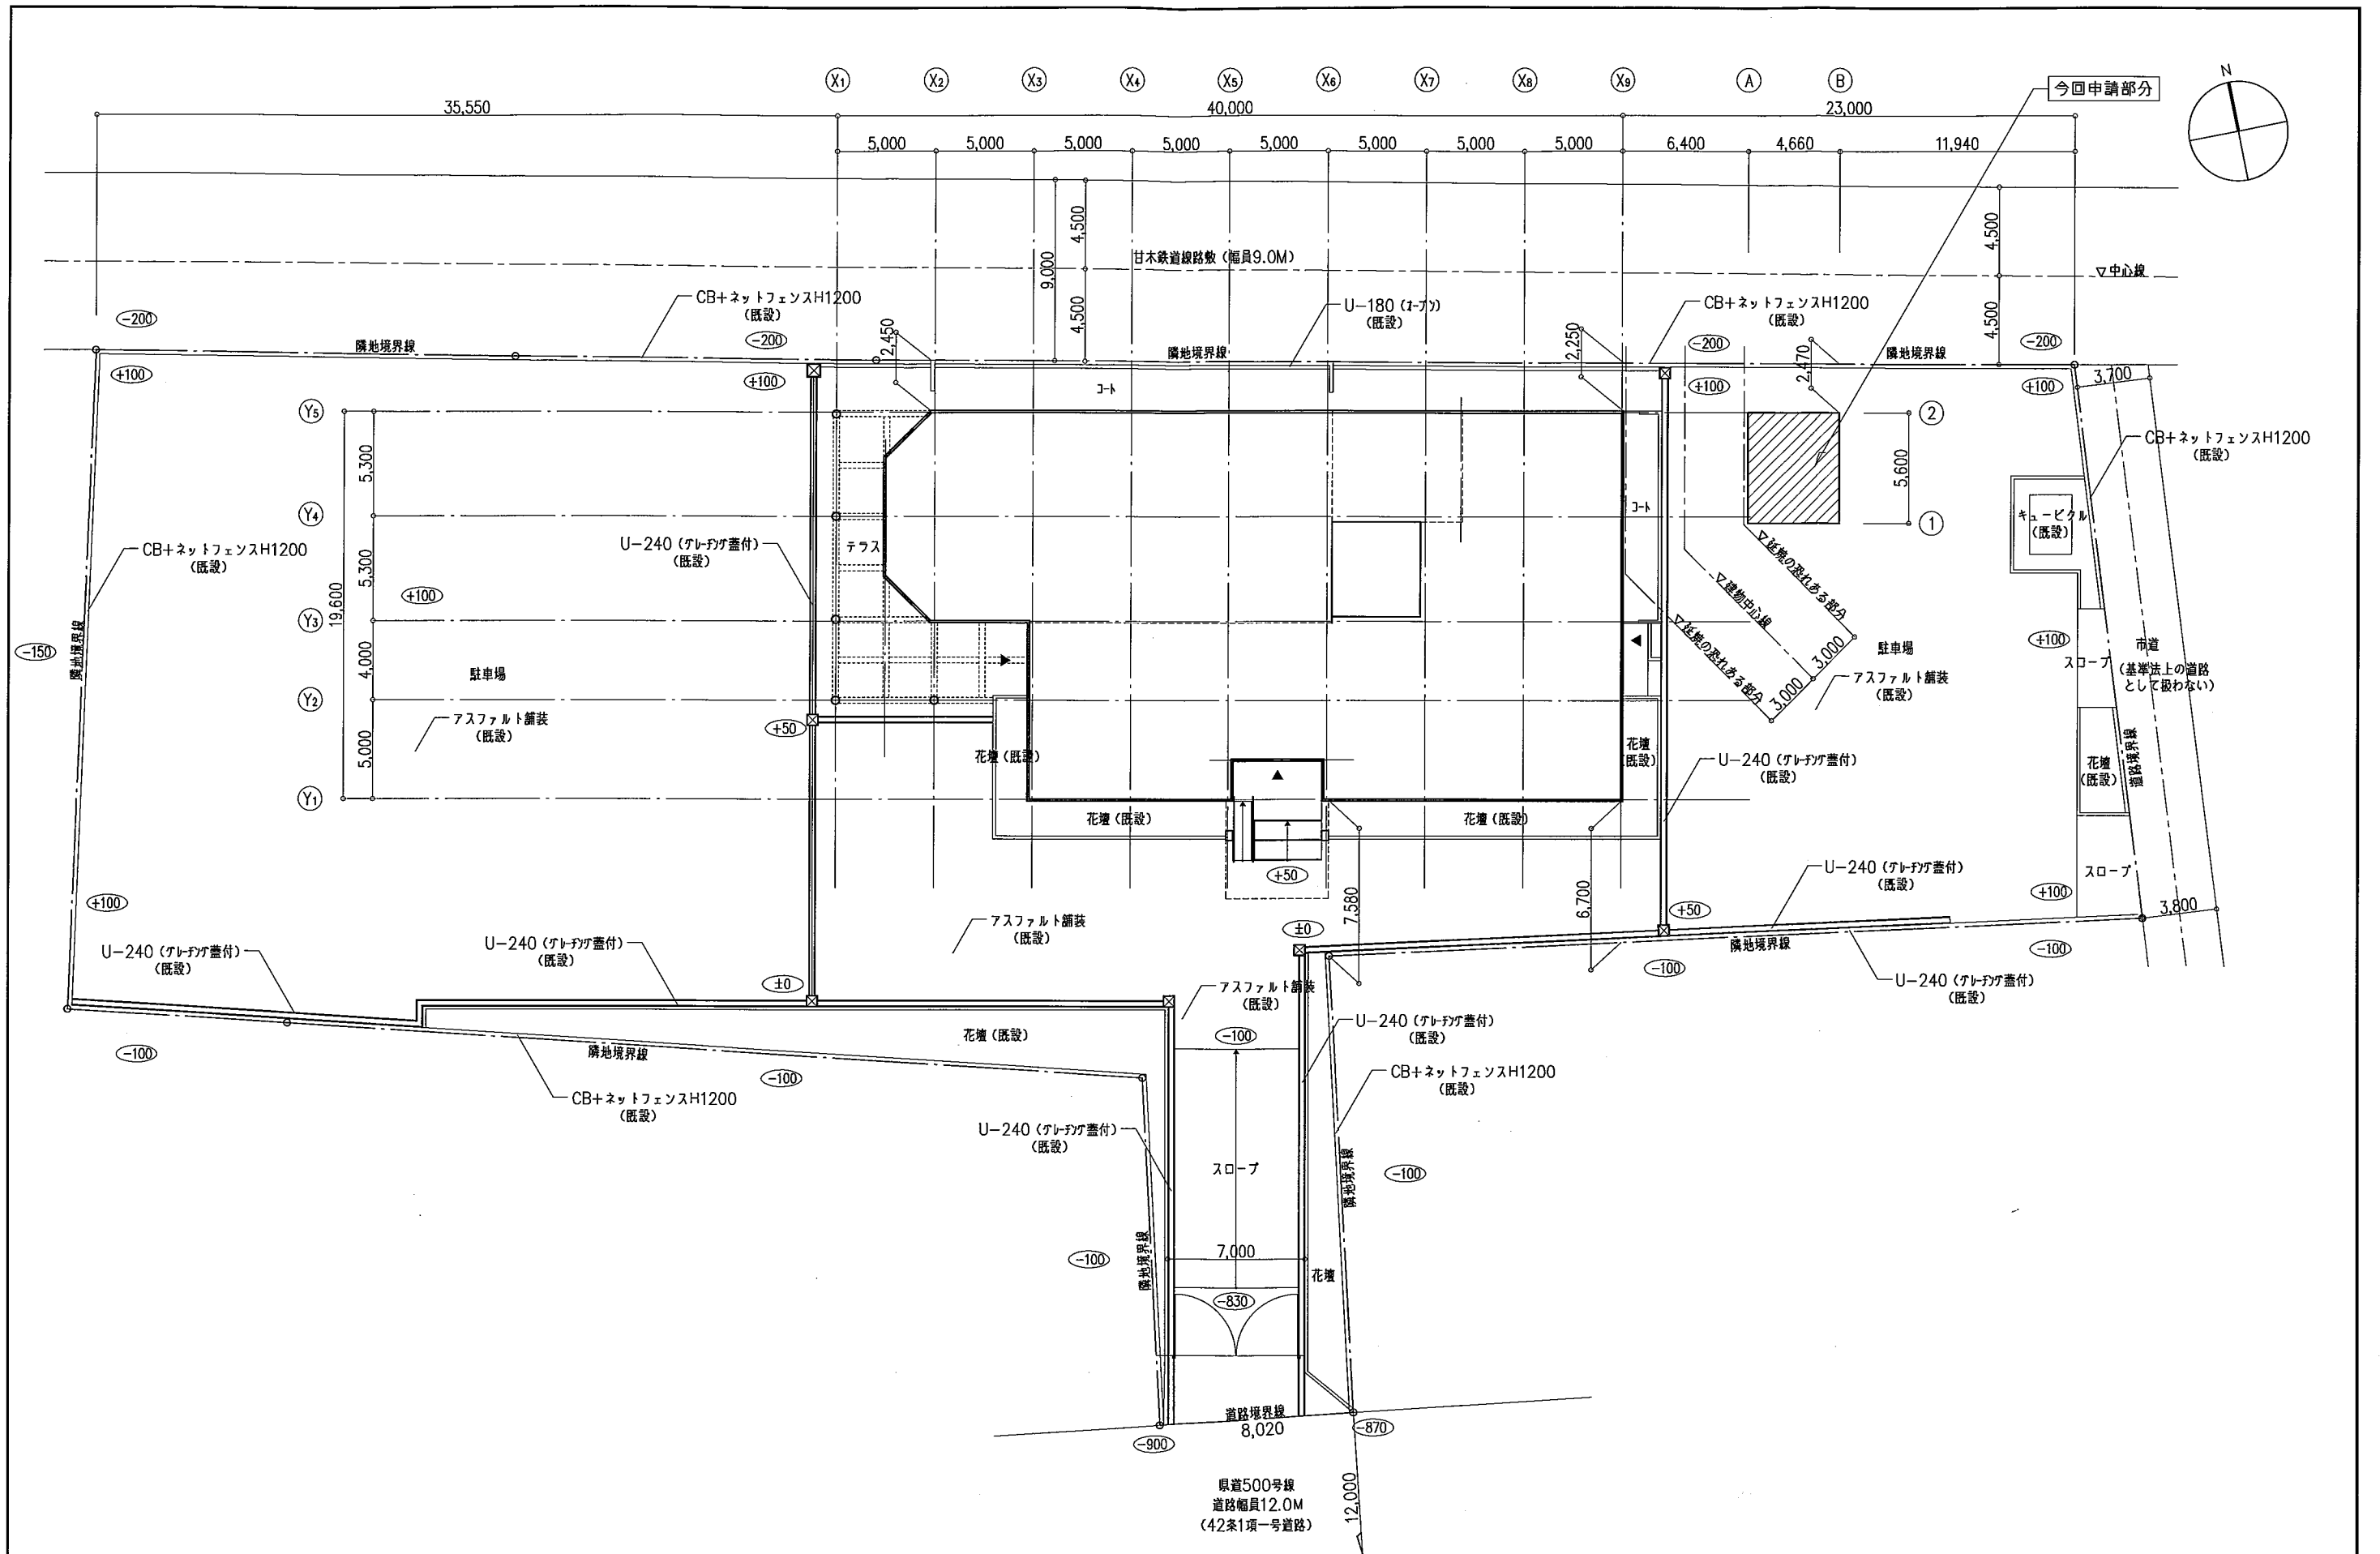

大石建設株式会社一級建築士事務所 福岡県久留米市野中町147-1 事務所登録 第1-50429号 一級建築士登録 第257457号 尾曾根 敦司	三井医師会休日診療地域医療センター増築工事 配置図	設計図 1:300 SCALE	D. C. A. NO A - DATE

約 **4坪**

H4型

窯業系サイディング

fix窓

コンクリート打放し/ブラウン

■断熱材入り

展示
No. **28**

新棟

▽外寸法(mm) **W5450 × D2300 × H2603**
(H=ハナクツ除く)



《室内》



《側面》

《背面》



仕 様	屋 根	長尺カラー鉄板葺	設 備	蛍光灯、スイッチ
	外 壁	窯業系サイディング 14mm		分電盤
	天 井	プリント合板/断熱材あり		コンセント
	内 壁	プリント合板/断熱材あり		エアコンコンセント
	床	塗装耐水合板 12mm貼り		換気扇、換気口

株式会社ナガワ 佐賀駐在所

佐賀県三養基郡みやき町簗原千入道925-1

TEL **0942-94-2200**

御 見 積 書

三井医師会 御中

平成 30 年 2 月 2 日

下記の通り御見積申し上げます。

金 額 ¥3,861,000 .-
〔消費税含む〕

工 事 名 称	三井医師会休日診療地域医療センター増築工事(H4型)
工 事 場 所	福岡県小郡市上岩田1246番地
工 事 期 間	確認申請（3週間）～着工後（1ヶ月）※現品在庫使用
支 払 方 法	
有 効 期 限	
担 当 者 名	

大石建設株式会社
代表取締役 大石 幸嗣
福岡県久留米市野中町147-1

TEL 0942-45-0014
FAX 0942-44-2750

